


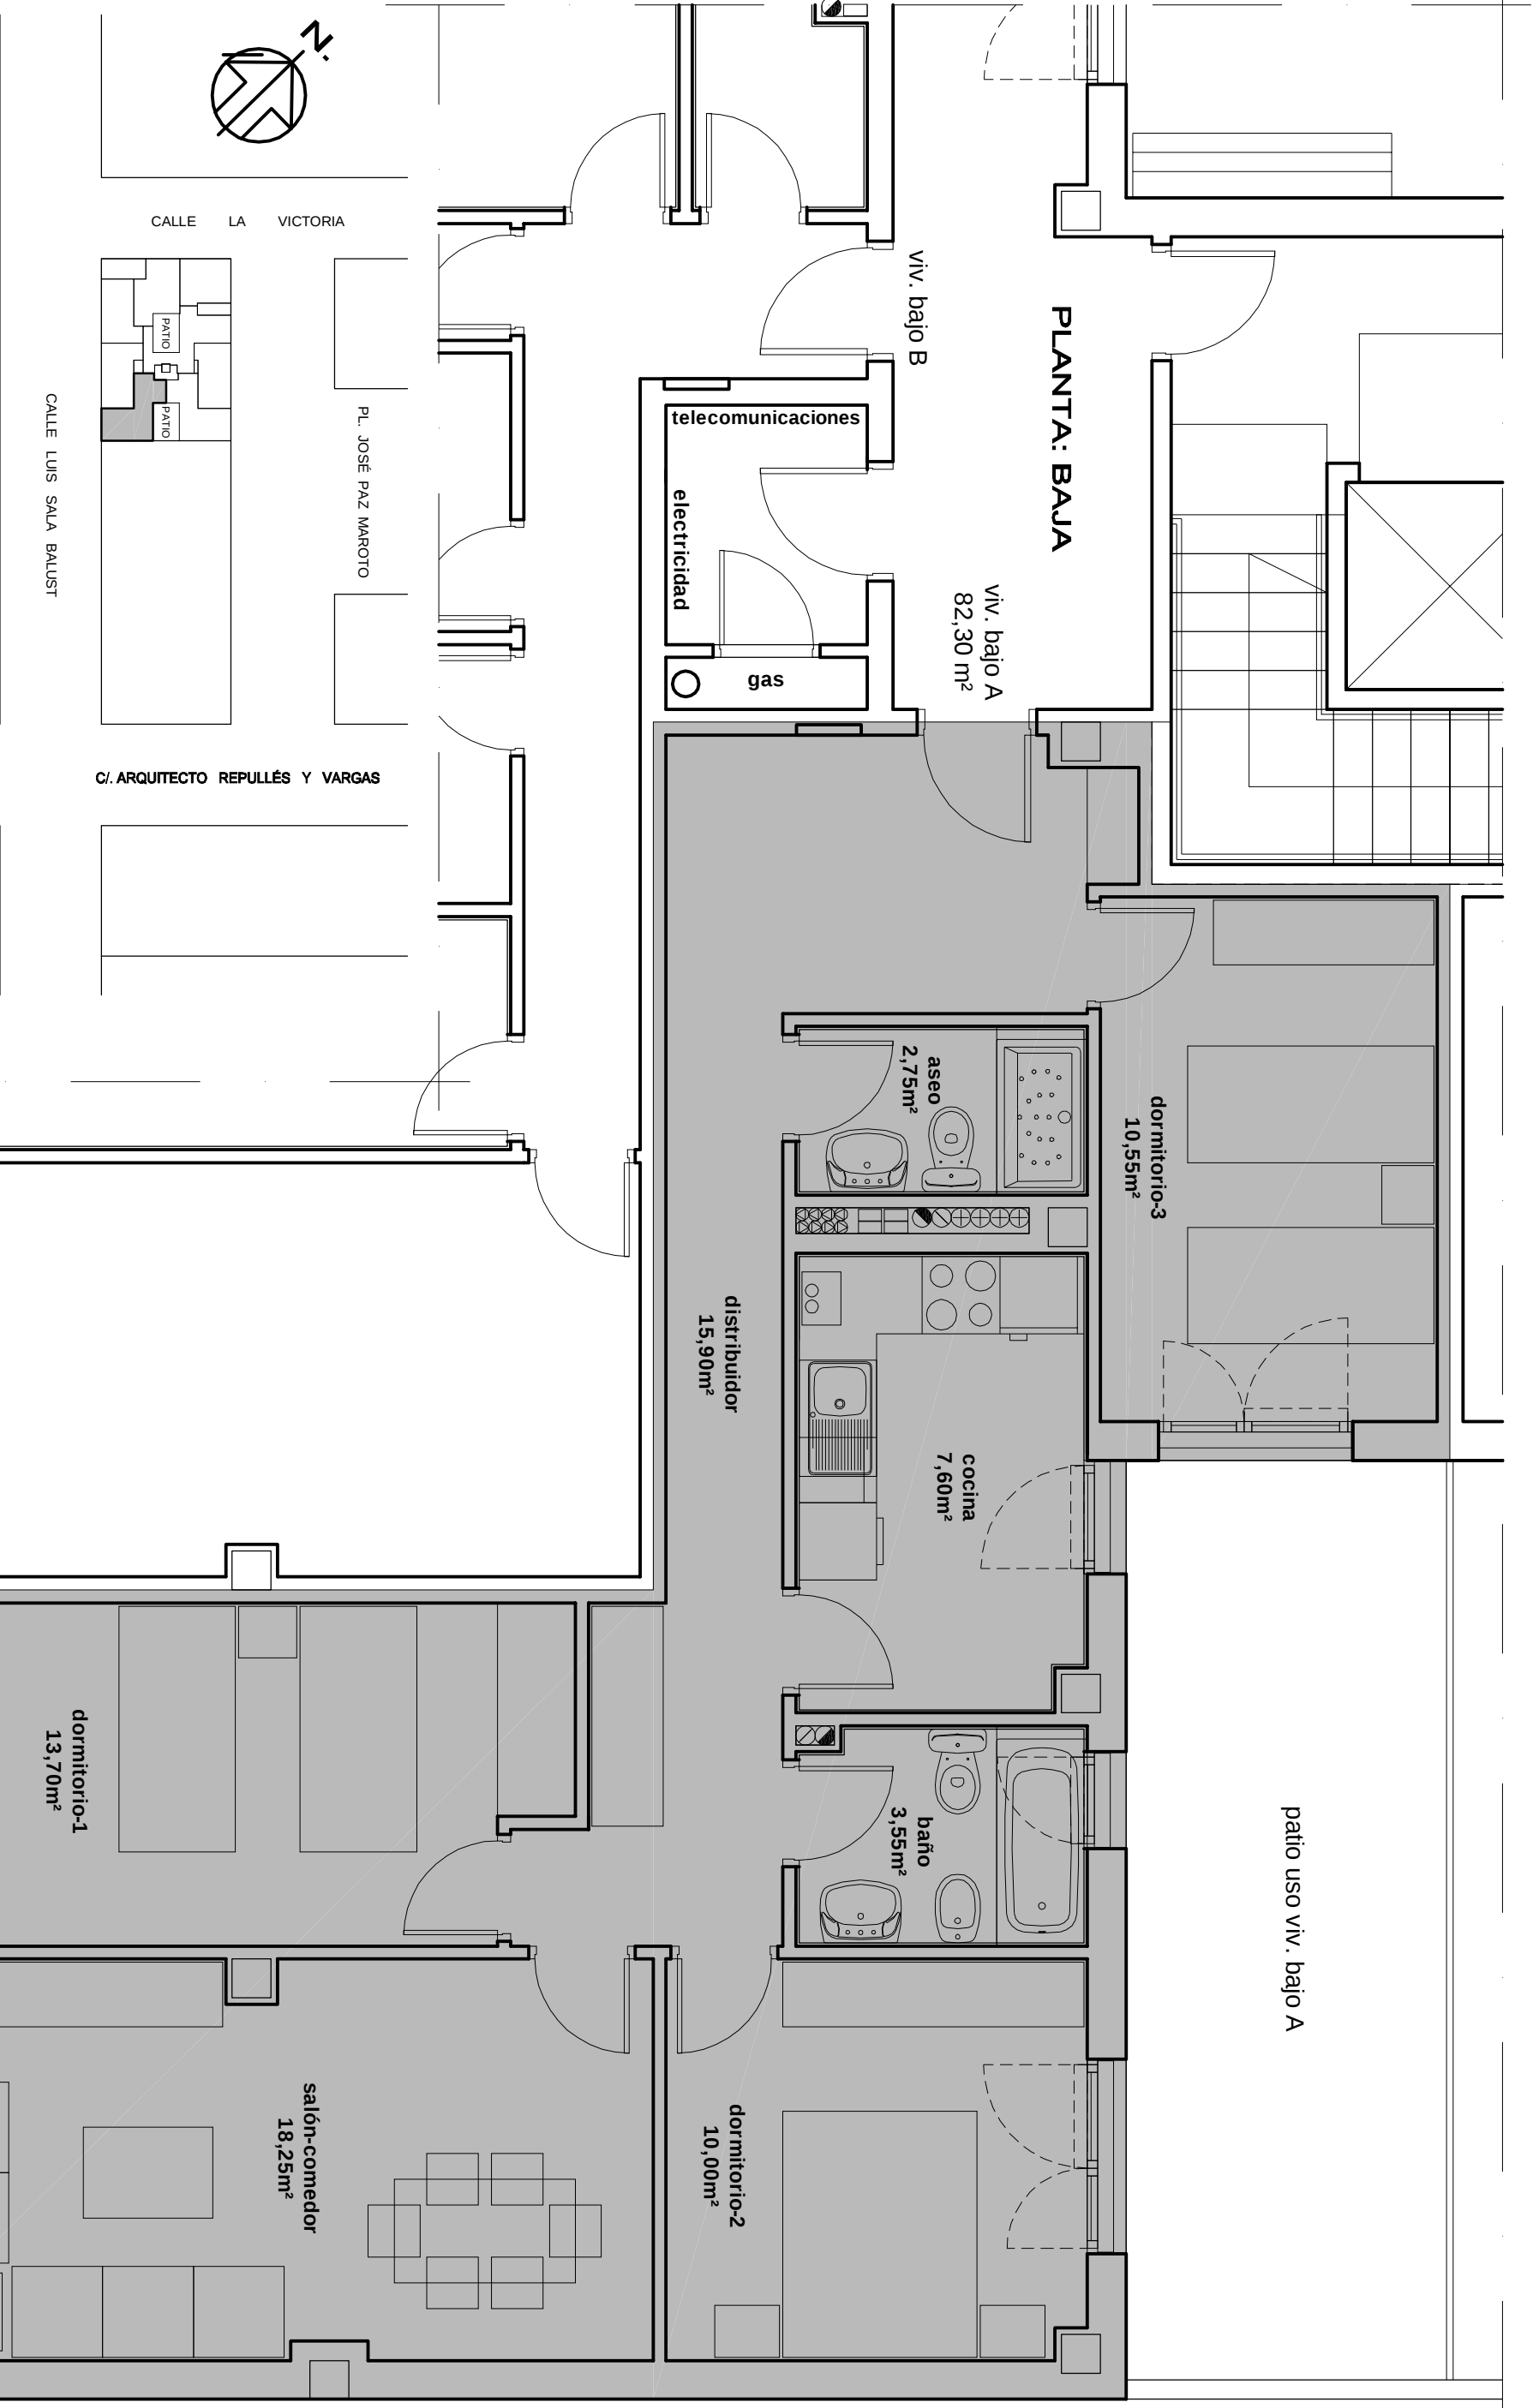

PLANTA: BAJA

viv. bajo A
82.30 m²

viv. bajo B

telecomunicaciones
electricidad
gas

dormitorio-3
10,55m²

cocina
7,60m²

aseo
2,75m²

baño
3,55m²

distribuidor
15,90m²

dormitorio-2
10,00m²

dormitorio-1
13,70m²

salón-comedor
18,25m²

CALLE LA VICTORIA

PL. JOSÉ PAZ MAROTO

C/. ARQUITECTO REPULLÉS Y VARGAS

CALLE LUIS SALA BALUST

CUADRO DE SUPERFICIES

ESCALA= 1/50

P.	VIV. TIPO - A.	SUP. UTIL	SUP. CONST.	SUP.CONST. TOTAL
BAJA	PORTAL - 1	82,30 m2	97,50 m2	113,23 m2

CALLE LUIS SALA BALUST



Precio m ² :	1.200
-------------------------	-------

Tipo interés orientativo **3 %**