


PLANTA: BAJA

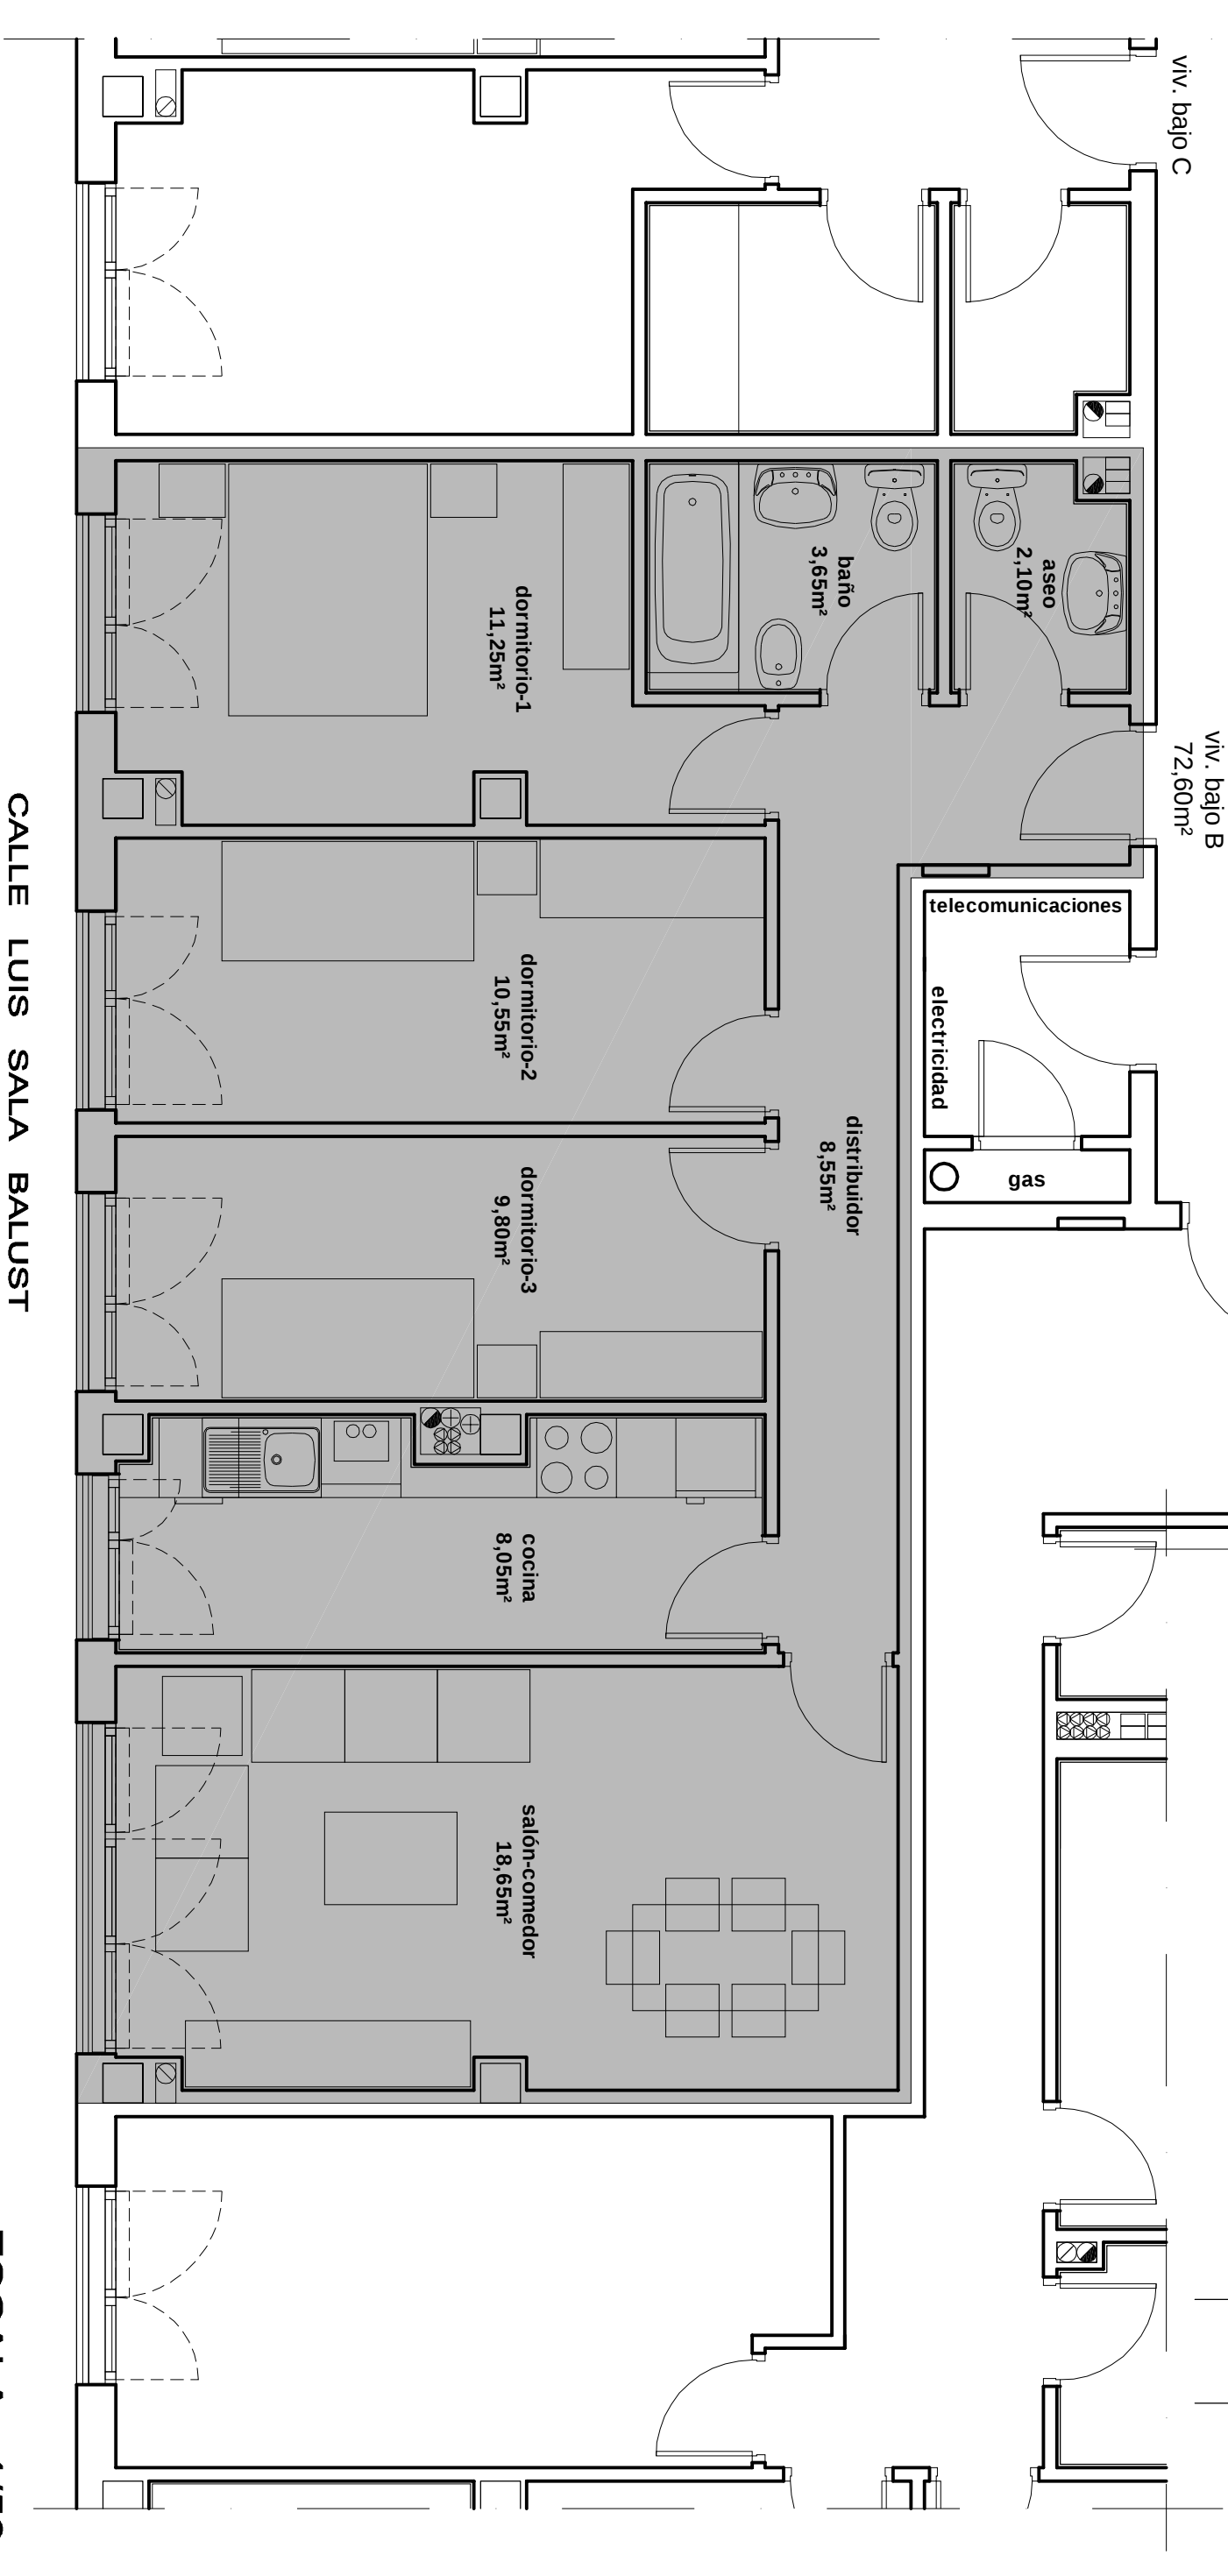

CALLE LUIS SALA BALUST

CUADRO DE SUPERFICIES

ESCALA= 1/50

P.	VIV. TIPO - B.	SUP. UTIL.	SUP. CONST.	SUP.CONST. TOTAL
BAJA	PORTAL - 1	72,60 m2	83,95 m2	97,83 m2

DETALLE DE LA FORMA DE PAGO

Promoción 16-ED. 29 VPP. "PIZARRALES OESTE"

Precio m2: 1.200

Tipo	Inmueble	Mtr. Útiles	Dorm.	Baños	Importe
Vivienda	VI-I -BJ -B	72,60	3	2	87.120,00
Garaje	GA-2	22,50			14.000,00

	TOTAL	Neto	I.V.A. (4%)
Precio Total	105.164,80	101.120,00	4.044,80

Forma de Pago

A Firma de Contrato	6.068,70
Pendiente de Financiar	18.206,10
Préstamo Hipotecario	80.890,00

Detalle del Pendiente de Financiar

Fecha Vto.	Principal
31/07/2014	6.068,70
31/03/2015	6.068,70
LL 01/12/2015	6.068,70
Total	18.206,10

Detalle del Préstamo Hipotecario (Sin valor contractual)

	AÑOS	CUOTAS	CUOTA MENSUAL
Cantidad hipoteca	Euros		Euros
	80.890,00	25	383,59
		300	

Tipo interés orientativo 3 %