
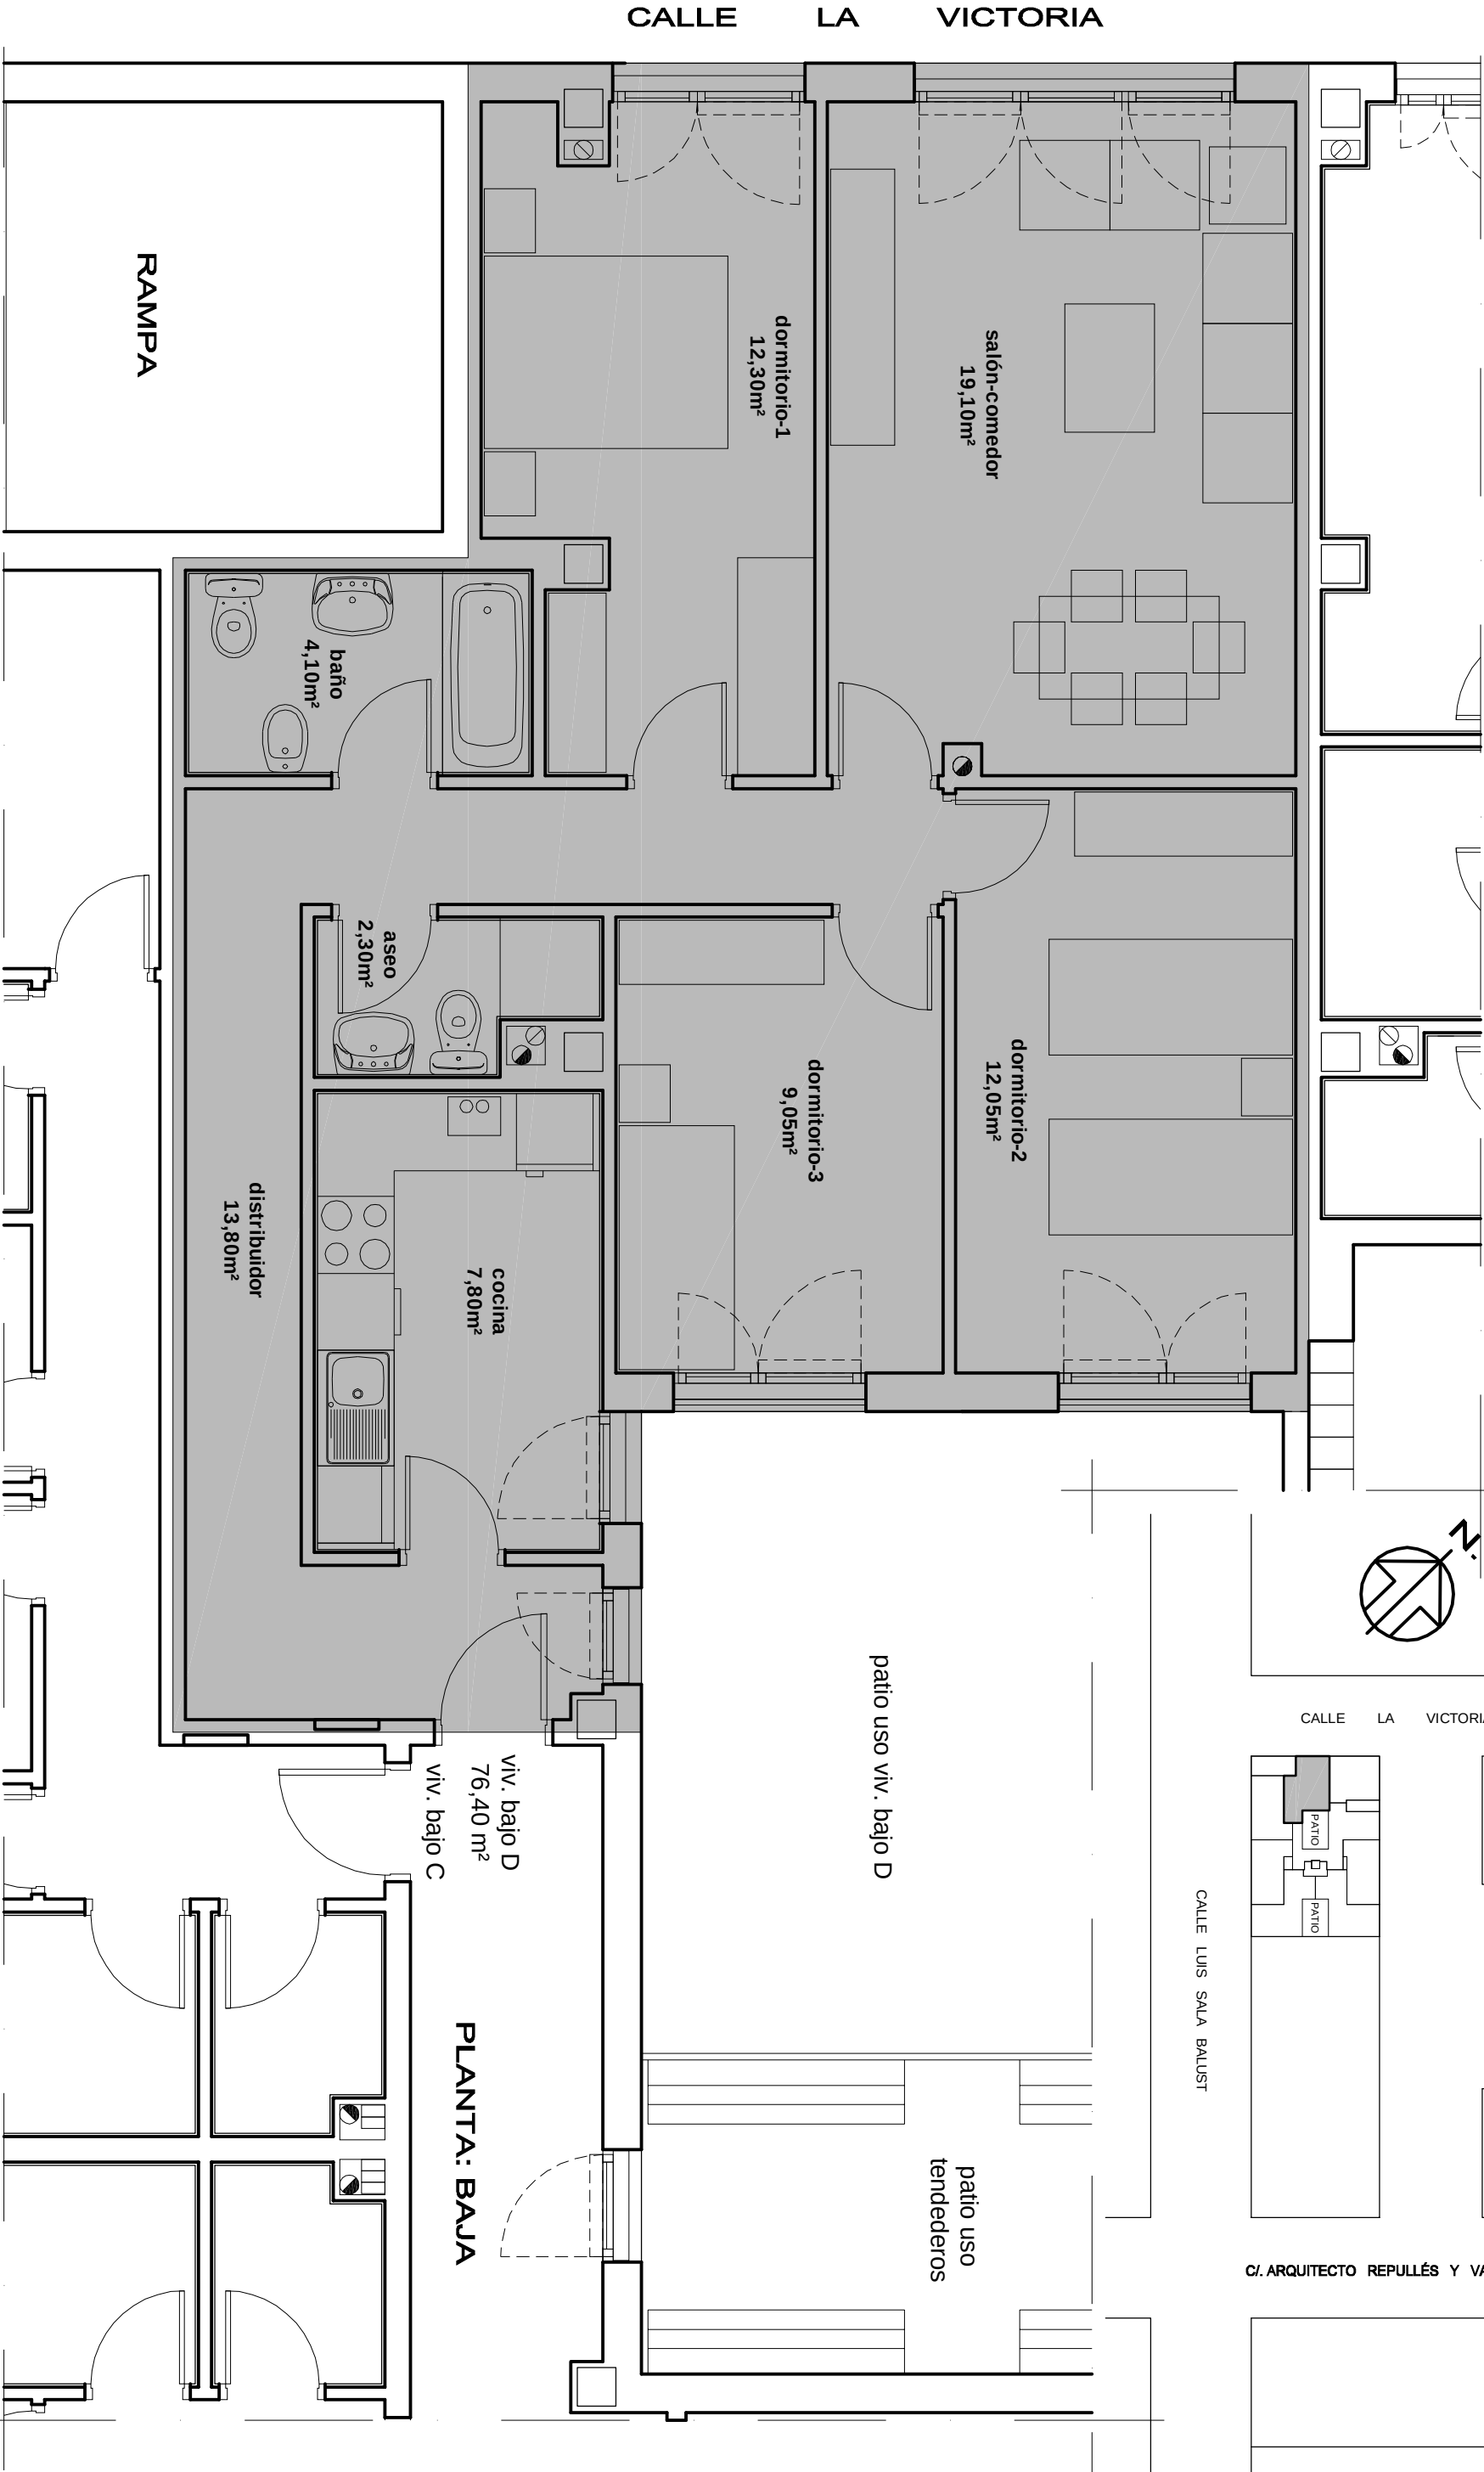


CALLE LA VICTORIA

PL. JOSÉ PAZ MAROTO

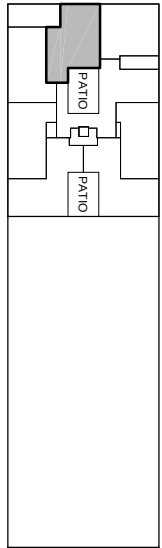

C/. ARQUITECTO REPULLÉS Y VARGAS

CALLE LUIS SALA BALUST

patio uso viv. bajo D

patio uso
tendederos

PLANTA: BAJA

viv. bajo D
76,40 m²

viv. bajo C

RAMPA

CUADRO DE SUPERFICIES

ESCALA= 1/50

P.	VIV. TIPO - D.	SUP. UTIL.	SUP. CONST.	SUP.CONST. TOTAL
BAJA	PORTAL - 1	76,40 m2	93,20 m2	107,79 m2



DETALLE DE LA FORMA DE PAGO

Promoción
16-ED. 29 VPP. "PIZARRALES OESTE"

Precio m²:
1.200

Tipo	Inmueble	Mtr. Útiles	Dorm.	Baños	Importe
Vivienda	VI-I -BJ -D	80,50	3	2	96.600,00
Garaje	GA-4	22,50			14.000,00

	TOTAL	Neto	I.V.A. (4 %)
Precio Total	115.024,00	110.600,00	4.424,00

Forma de Pago

A Firma de Contrato	6.636,00
Pendiente de Financiar	19.908,00
Préstamo Hipotecario	88.480,00

Detalle del Pendiente de Financiar

	Fecha Vto.	Principal
LL	31/07/2014	6.636,00
	31/03/2015	6.636,00
	01/12/2015	6.636,00
	Total	19.908,00

Detalle del Préstamo Hipotecario (Sin valor contractual)

	AÑOS	CUOTAS	CUOTA MENSUAL
Cantidad hipoteca	Euros 88.480,00	25	Euros 419,58
Tipo interés orientativo	3 %		