


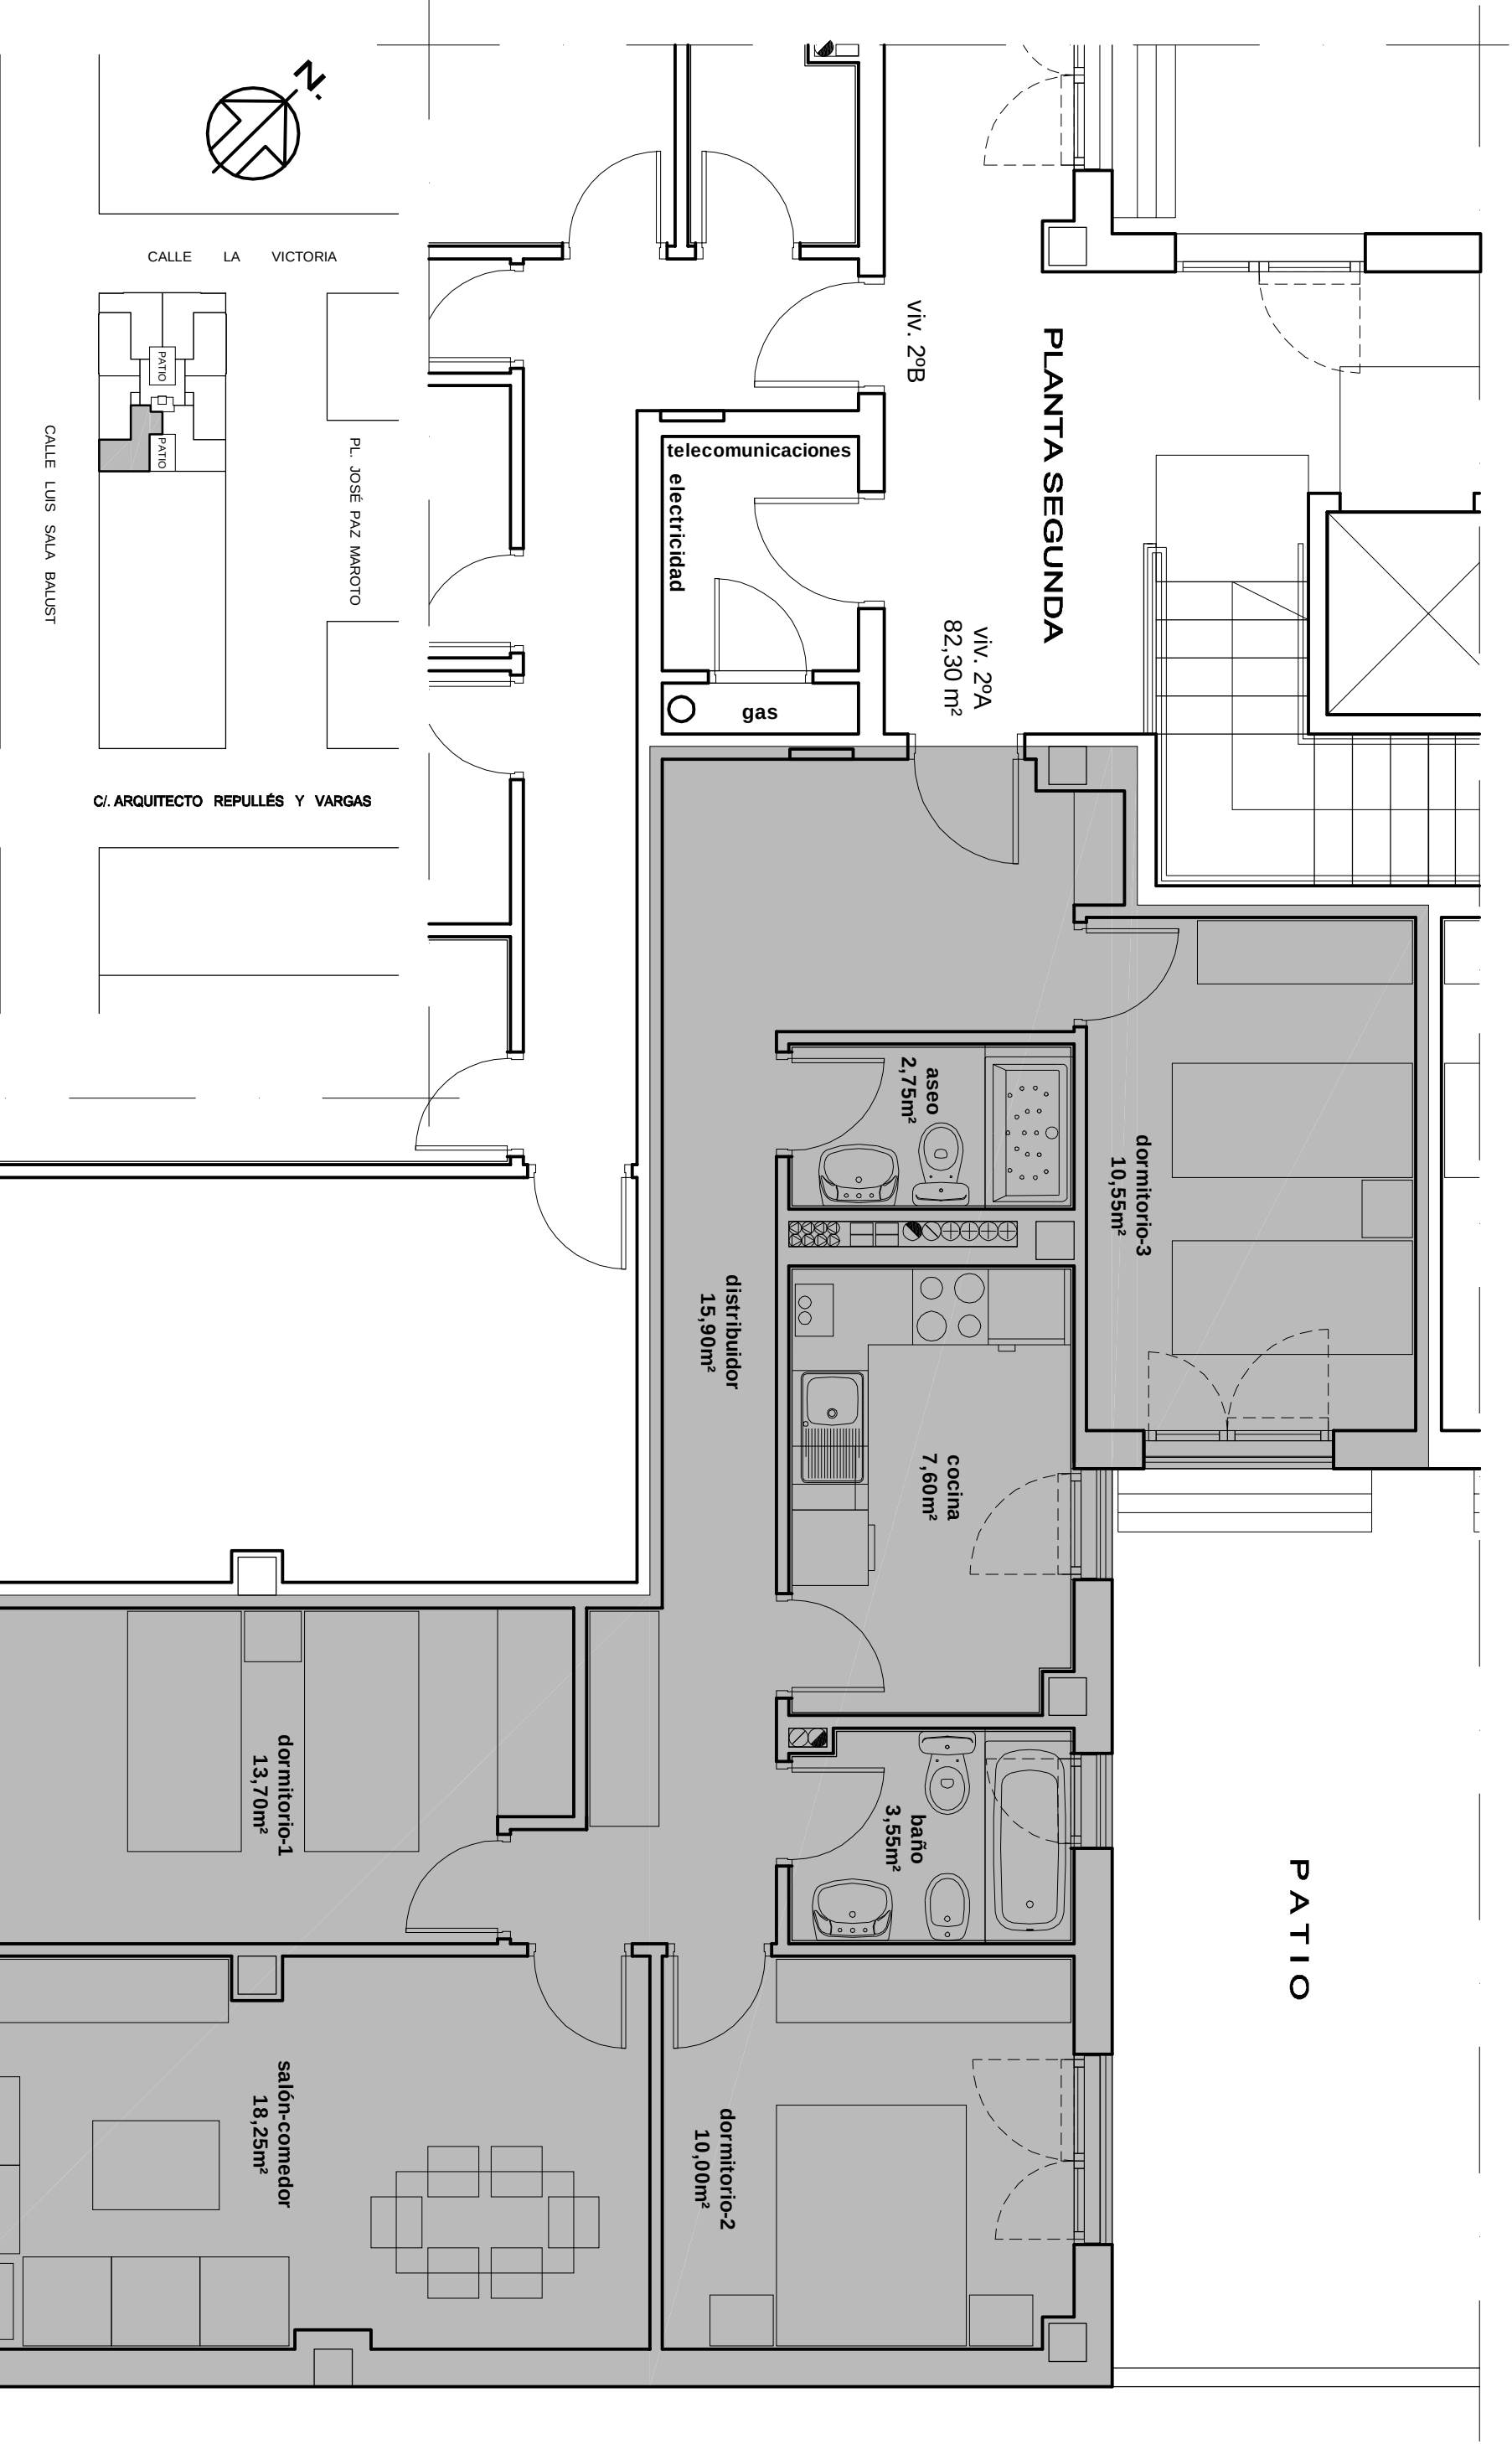

CUADRO DE SUPERFICIES				ESCALA= 1/50	
P.	VIV. TIPO - A.	SUP. UTIL	SUP. CONST.	SUP.CONST. TOTAL	
2ª.	PORTAL - 1	82,30 m2	97,50 m2	113,23 m2	

DETALLE DE LA FORMA DE PAGO

Promoción 16-ED. 29 VPP. "PIZARRALES OESTE"

Precio m²: 1.250

Tipo	Inmueble	Mtr. Útiles	Dorm.	Baños	Importe
Vivienda	VI-I -2º -A	82,30	3	2	102.875,00
Garaje	GA-16	22,50			14.000,00

	TOTAL	Neto	I.V.A. (4 %)
Precio Total	121.550,00	116.875,00	4.675,00

Forma de Pago

A Firma de Contrato	7.012,50
Pendiente de Financiar	21.037,50
Préstamo Hipotecario	93.500,00

Detalle del Pendiente de Financiar

Fecha Vto.	Principal
31/07/2014	7.012,50
31/03/2015	7.012,50
LL 01/12/2015	7.012,50
Total	21.037,50

Detalle del Préstamo Hipotecario (Sin valor contractual)

	AÑOS	CUOTAS	CUOTA MENSUAL
Cantidad hipoteca	Euros		Euros
	93.500,00	25	300
			443,39

Tipo interés orientativo 3 %