



CALLE LA VICTORIA

PL. JOSÉ PAZ MAROTO

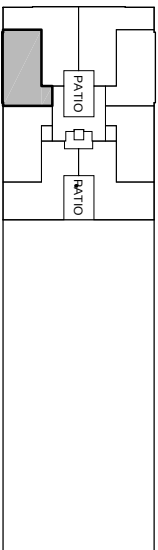

CALLE LUIS SALA BALUST

C/. ARQUITECTO REPULLÉS Y VARGAS

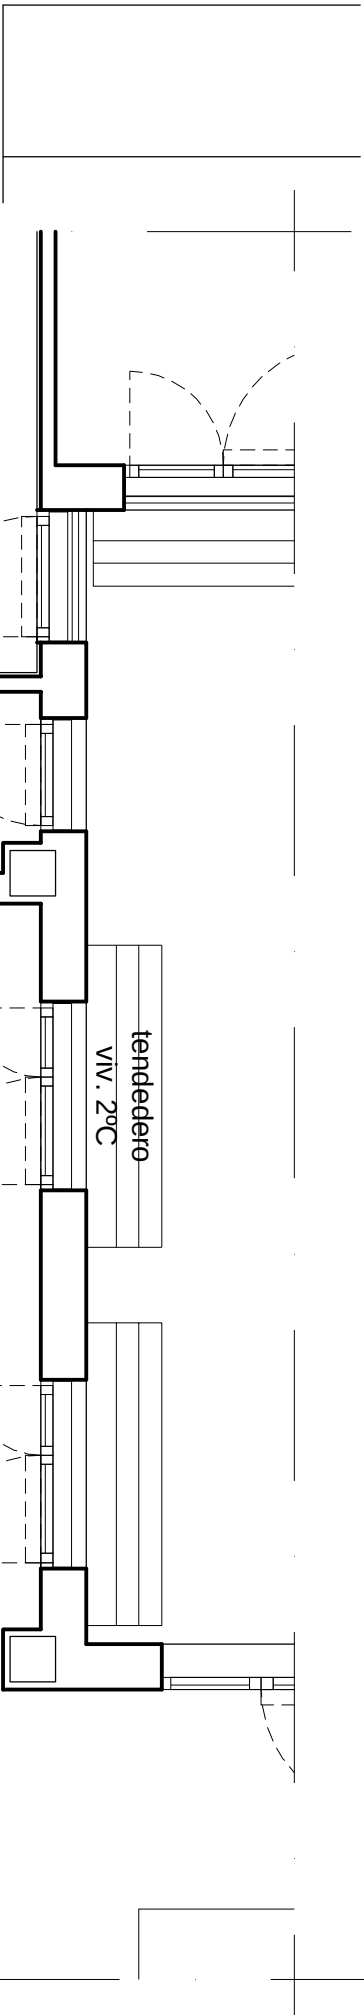

viv. 2ºD

viv. 2ºC

72,60 m²

PLANTA SEGUNDA

viv. 2ºB

telecomunicaciones

distribuidor
8,55m²

baño
3,65m²

aseo
2,10m²

salón-comedor
18,65m²

cocina
8,05m²

dormitorio-3
9,80m²

dormitorio-2
10,55m²

dormitorio-1
11,25m²

CALLE LUIS SALA BALUST

CUADRO DE SUPERFICIES

ESCALA= 1/50

P.	VIV. TIPO - C.	SUP. UTIL	SUP. CONST.	SUP.CONST. TOTAL
2ª.	PORTAL - 1	72,60 m2	83,95 m2	97,83 m2

 PVU PATRONATO DE VIVIENDA Y URBANISMO Ayuntamiento de Salamanca	DETALLE DE LA FORMA DE PAGO
--	--

Promoción	16-ED. 29 VPP. "PIZARRALES OESTE"	Precio m²:	1.250
------------------	-----------------------------------	------------------------------	-------

Tipo	Inmueble	Mtr. Útiles	Dorm.	Baños	Importe
Vivienda	VI-I -2º -C	72,60	3	2	90.750,00
Garaje	GA-18	22,50			14.000,00

	TOTAL	Neto	I.V.A. (4 %)
Precio Total	108.940,00	104.750,00	4.190,00

Forma de Pago	
A Firma de Contrato	6.285,00
Pendiente de Financiar	18.855,00
Préstamo Hipotecario	83.800,00

Detalle del Pendiente de Financiar

Fecha Vto.	Principal
31/07/2014	6.285,00
31/03/2015	6.285,00
LL 01/12/2015	6.285,00
Total	18.855,00

Detalle del Préstamo Hipotecario (Sin valor contractual)

	AÑOS	CUOTAS	CUOTA MENSUAL
Cantidad hipoteca	Euros 83.800,00	25	Euros 397,39

Tipo interés orientativo **3 %**