


CUADRO DE SUPERFICIES

P.	VIV. TIPO - E.	SUP. UTIL	SUP. CONST.	SUP.CONST. TOTAL
2ª.	PORTAL - 1	82,25 m2	97,30 m2	113,03 m2

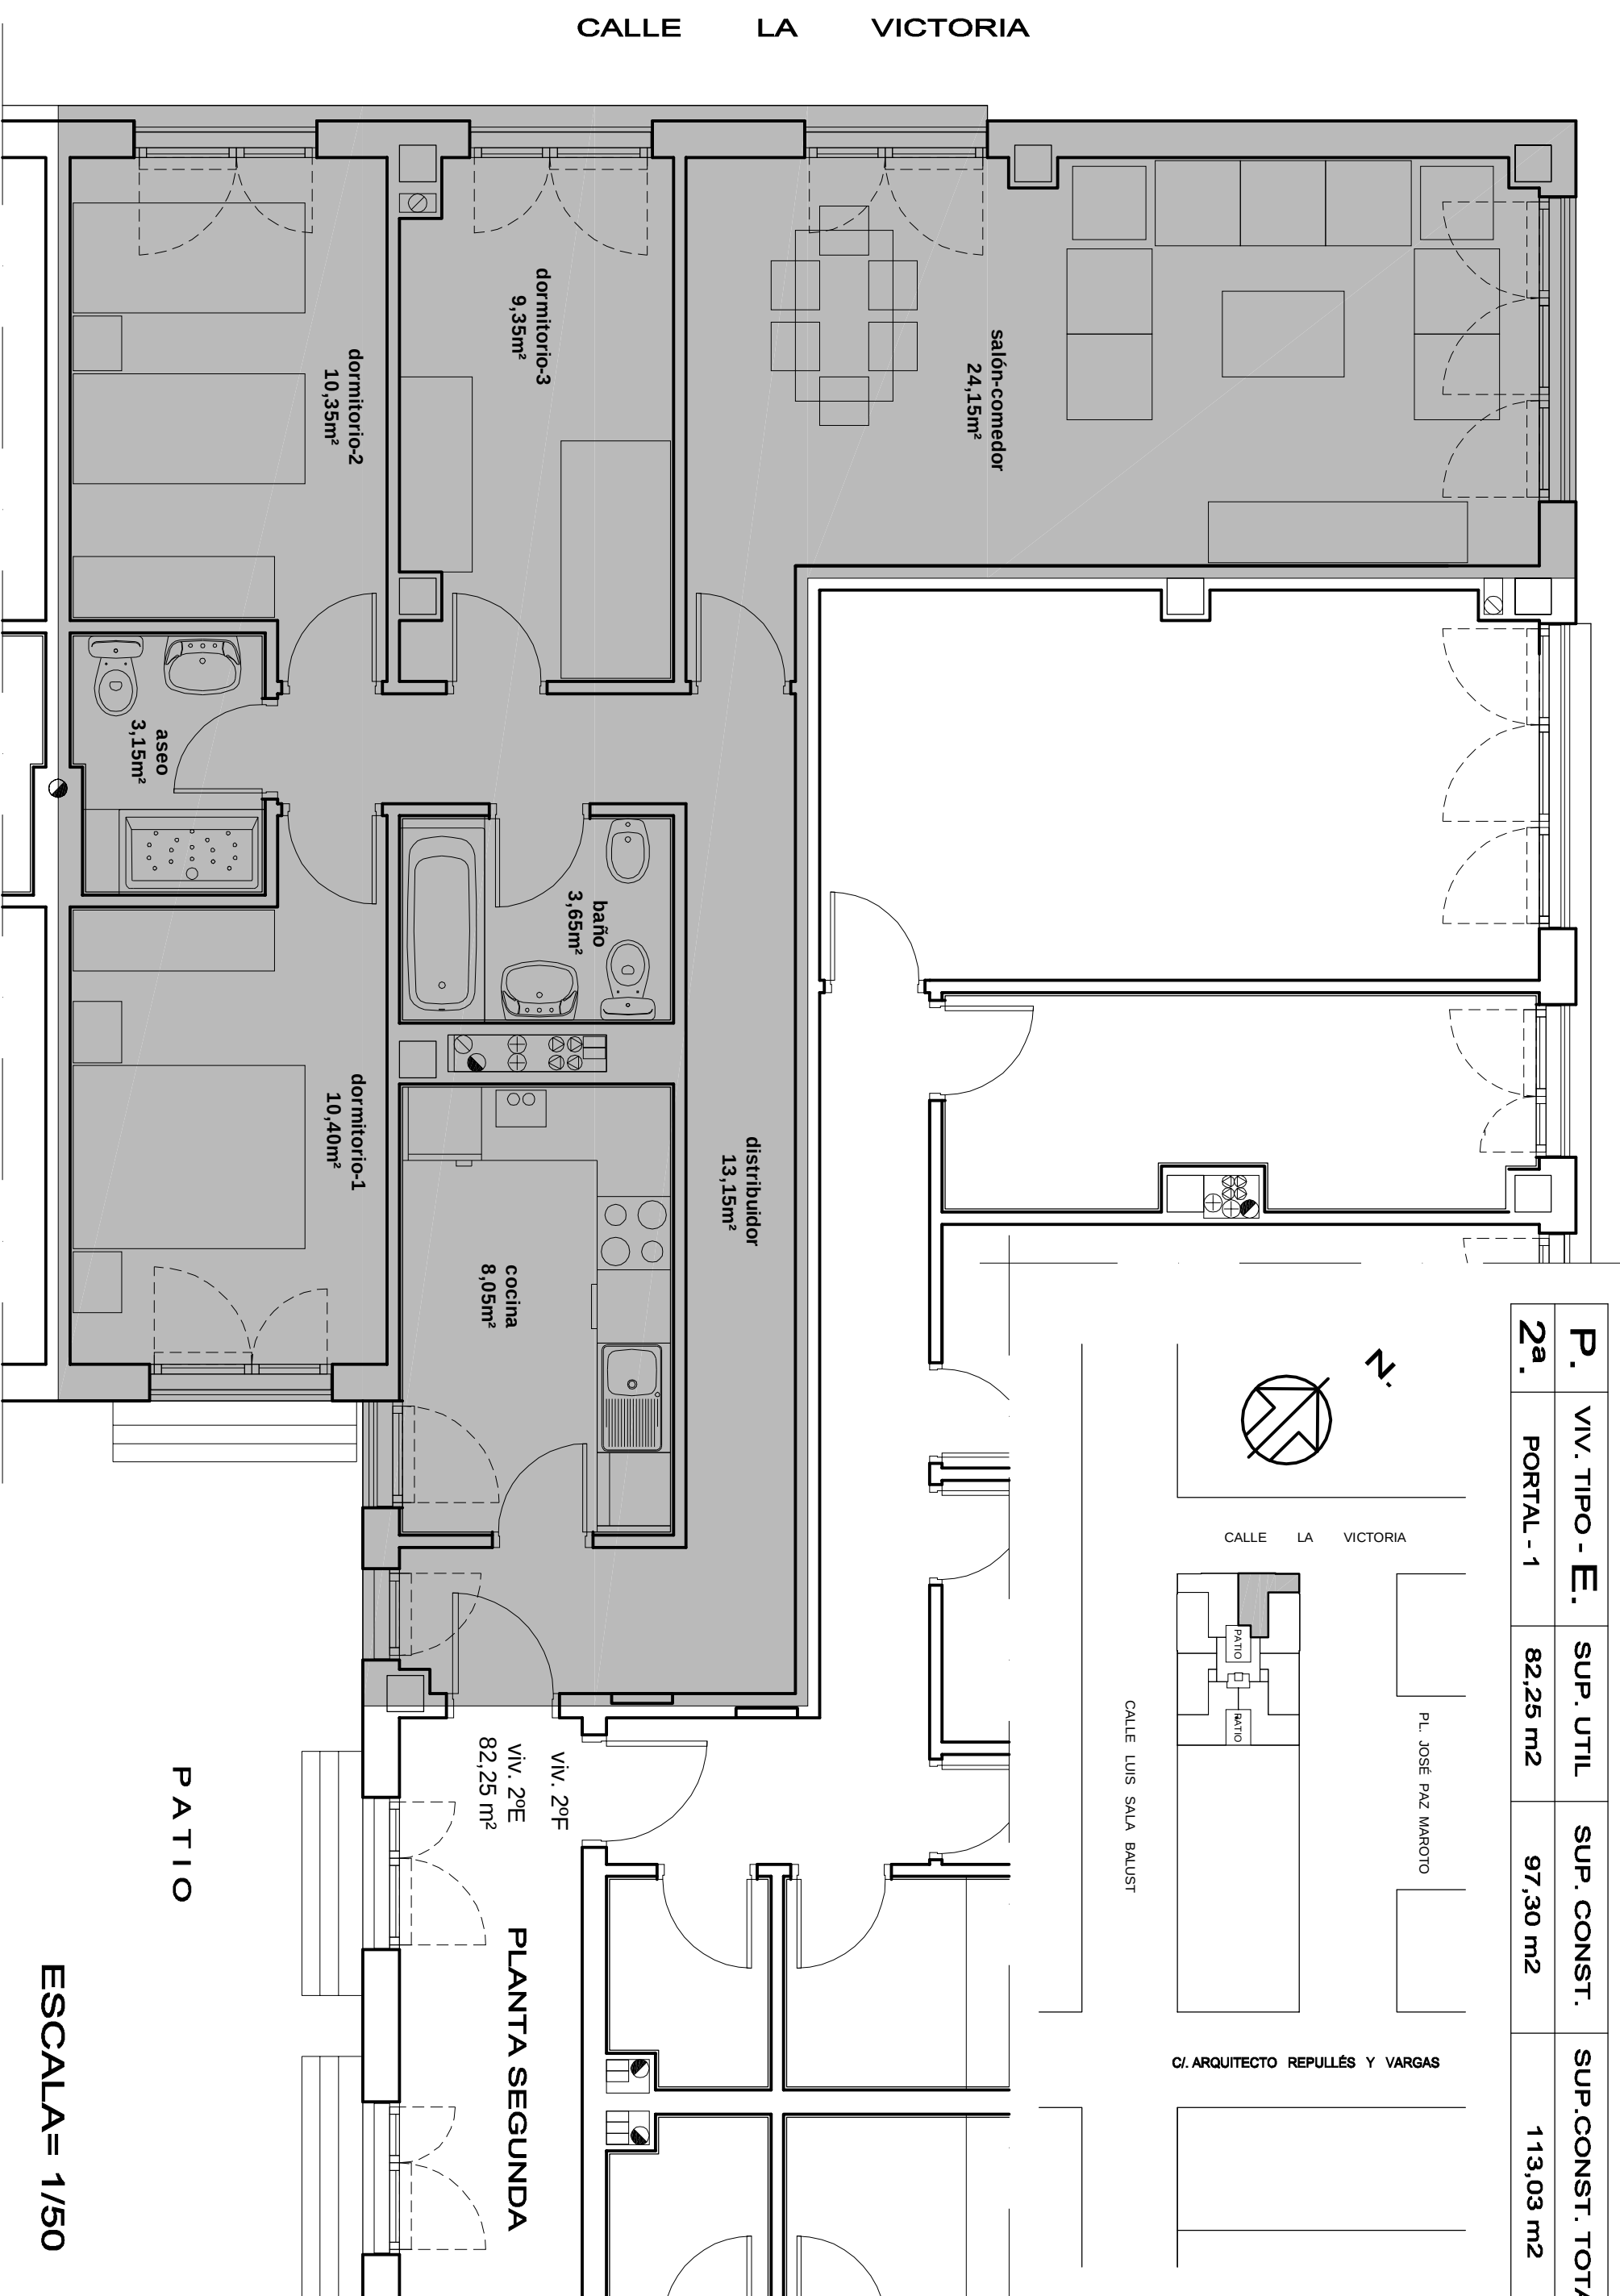



DETALLE DE LA FORMA DE PAGO

Promoción
16-ED. 29 VPP. "PIZARRALES OESTE"

Precio m²:
1.250

Tipo	Inmueble	Mtr. Útiles	Dorm.	Baños	Importe
Vivienda	VI-I -2º -E	82,25	3	2	102.812,50
Garaje	GA-20	22,50			14.000,00

	TOTAL	Neto	I.V.A. (4 %)
Precio Total	121.485,00	116.812,50	4.672,50

Forma de Pago

A Firma de Contrato	7.008,75
Pendiente de Financiar	21.026,25
Préstamo Hipotecario	93.450,00

Detalle del Pendiente de Financiar

Fecha Vto.	Principal
31/07/2014	7.008,75
31/03/2015	7.008,75
LL 01/12/2015	7.008,75
Total	21.026,25

Detalle del Préstamo Hipotecario (Sin valor contractual)

	AÑOS	CUOTAS	CUOTA MENSUAL
Cantidad hipoteca	Euros 93.450,00	25	Euros 443,15
Tipo interés orientativo	3 %		