


CUADRO DE SUPERFICIES

P.	VIV. TIPO - F.	SUP. UTIL	SUP. CONST.	SUP.CONST. TOTAL
3ª.	PORTAL - 1	78,65 m2	92,50 m2	107,55 m2

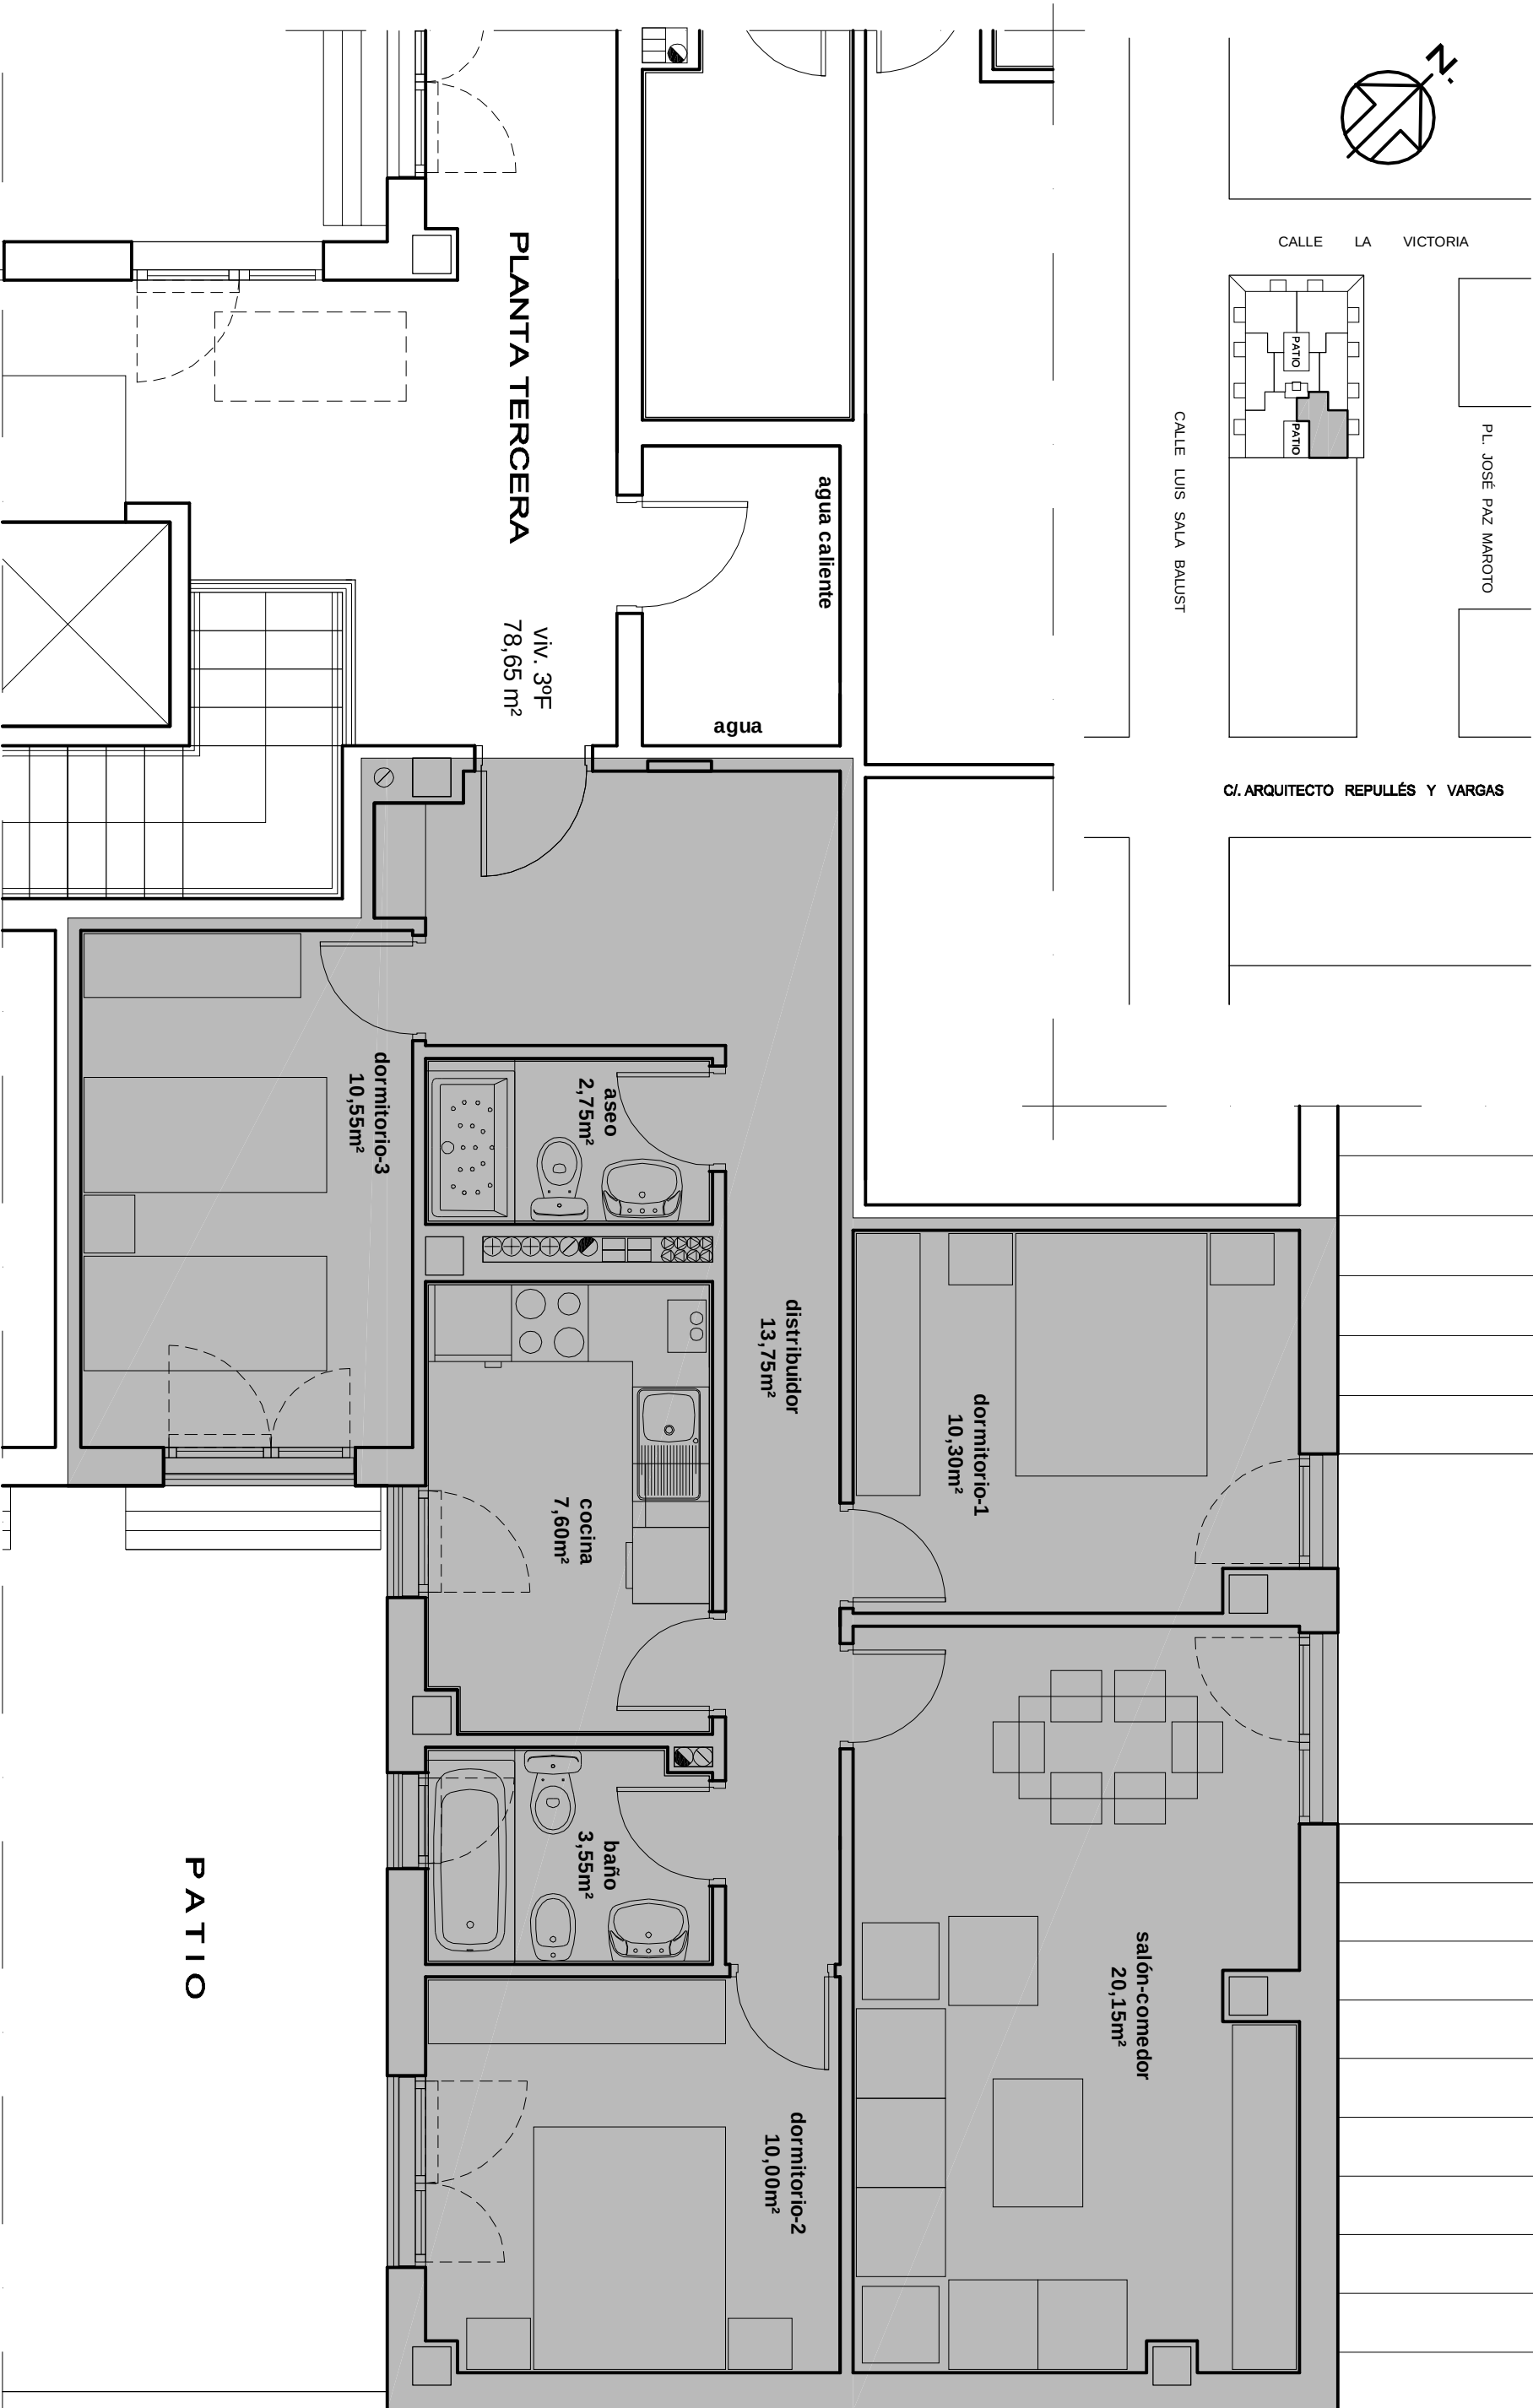



DETALLE DE LA FORMA DE PAGO

Promoción

16-ED. 29 VPP, "PIZARRALES OESTE"

Precio m²:

1.300

Tipo	Inmueble	Mtr. Útiles	Dorm.	Baños	Importe
Vivienda	VI-I -3º -F	78,65	3	2	102.245,00
Garaje	GA-29	22,50			14.000,00

	TOTAL	Neto	I.V.A. (4 %)
Precio Total	120.894,80	116.245,00	4.649,80

Forma de Pago

A Firma de Contrato	6.976,20
Pendiente de Financiar	20.928,60
Préstamo Hipotecario	92.990,00

Detalle del Pendiente de Financiar

Fecha Vto.	Principal
31/07/2014	6.976,20
31/03/2015	6.976,20
LL 01/12/2015	6.976,20
Total	20.928,60

Detalle del Préstamo Hipotecario (Sin valor contractual)

	AÑOS	CUOTAS	CUOTA MENSUAL
Cantidad hipoteca	Euros 92.990,00 25	300	Euros 440,97
Tipo interés orientativo	3 %		