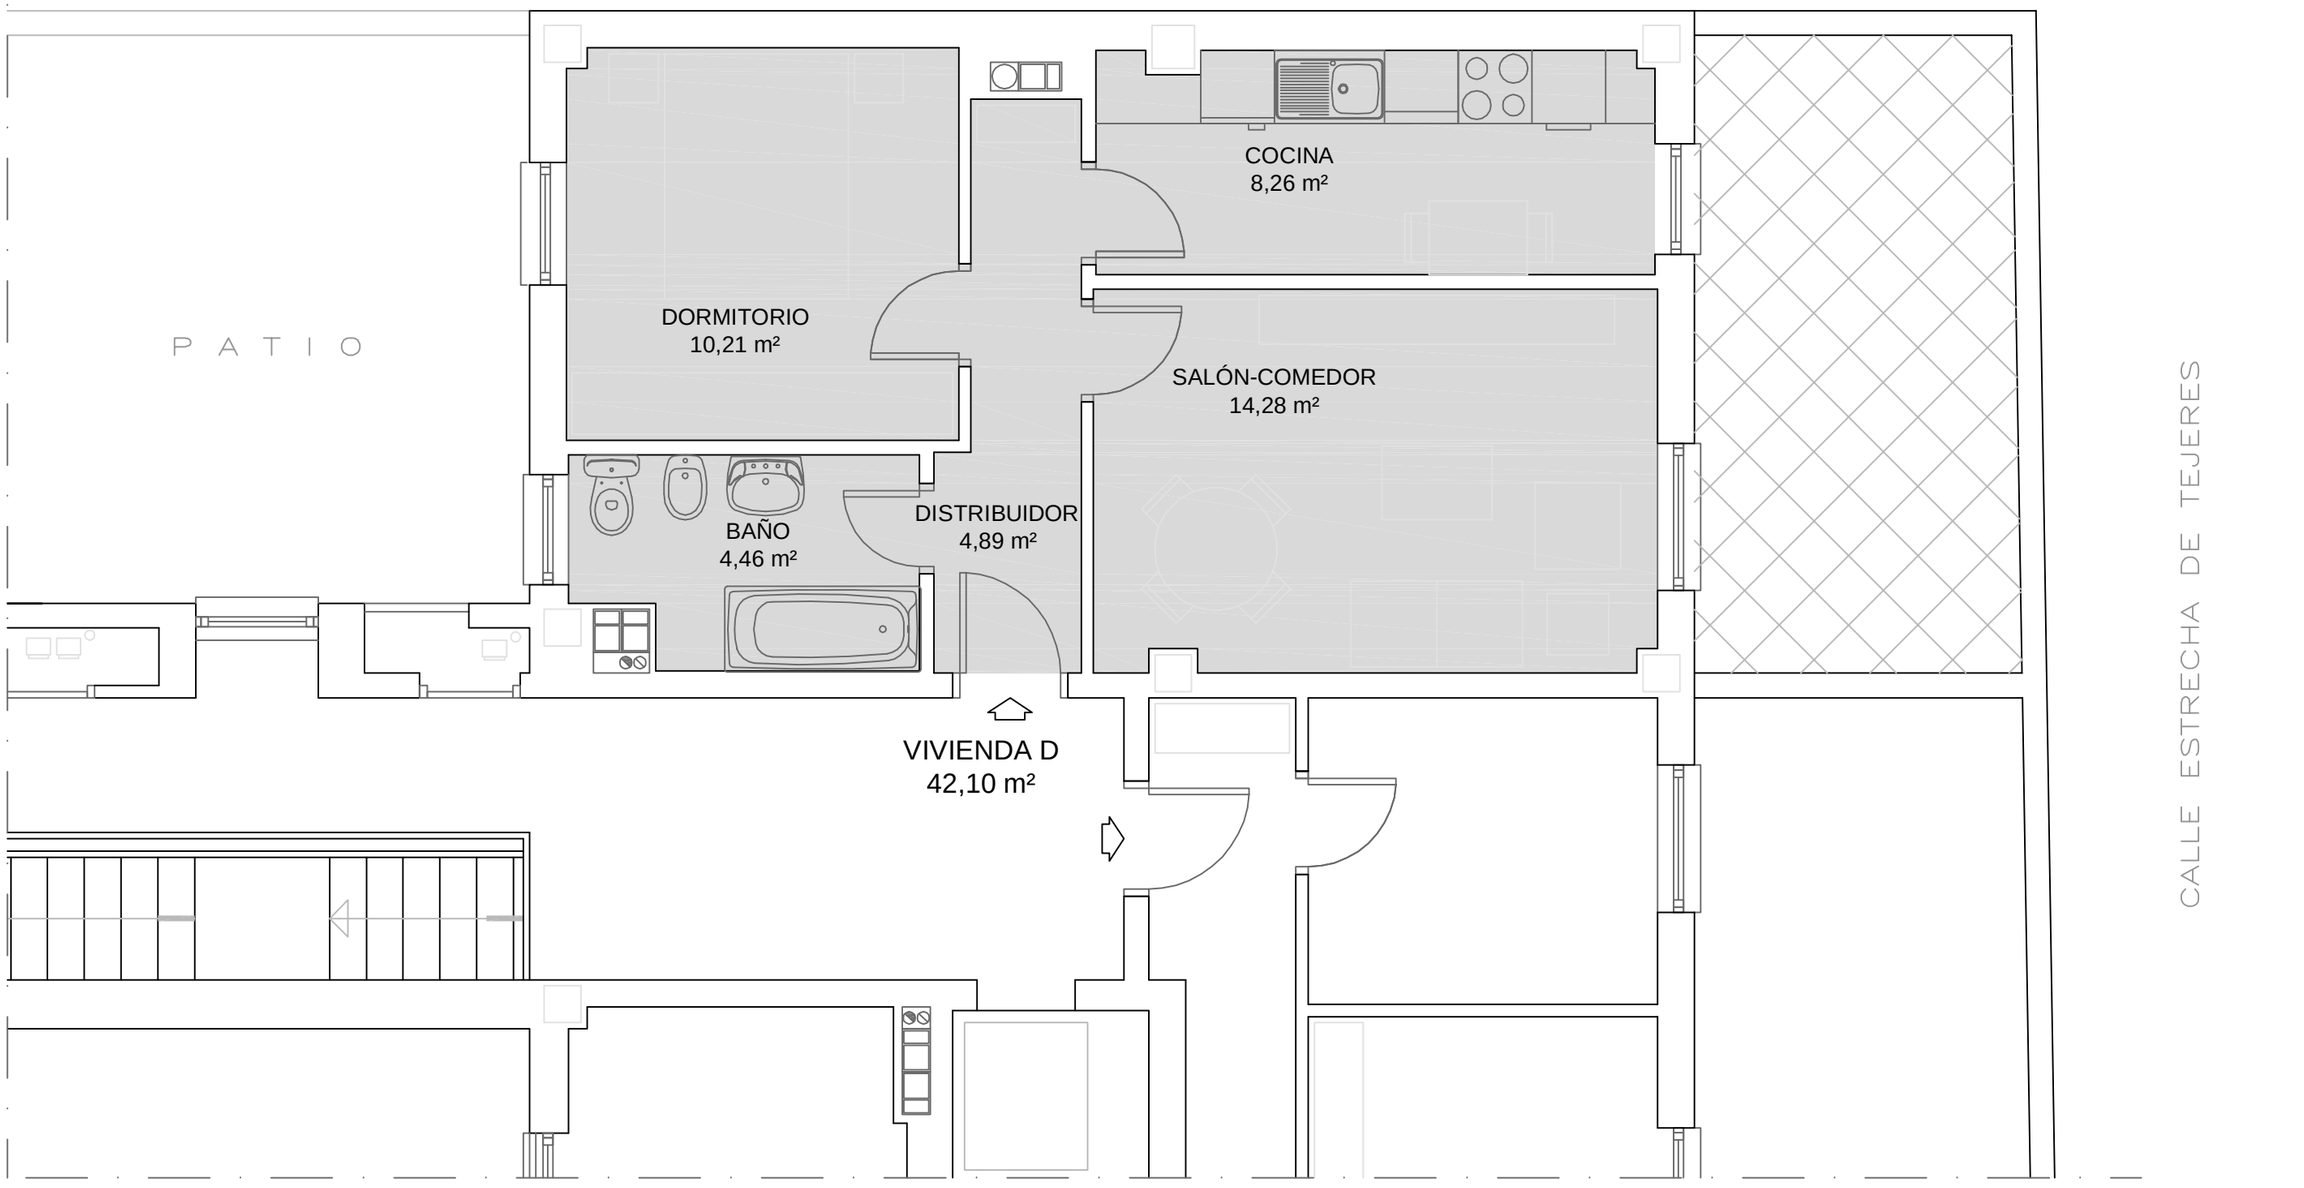

ESCALA= 1/50

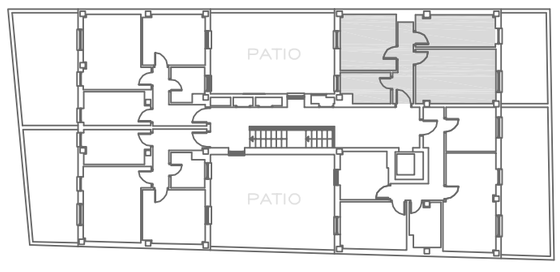

CUADRO DE SUPERFICIES

P.	VIV. TIPO	SUP. UTIL	SUP. CONST.	SUP.CONST. TOTAL
ATICO	D	42.10 m2	52.73 m2	63.10 m2

DATOS DE LA VIVIENDA

PROMOCION	12 VPP CL ESTRECHA DE TEJARES, 50
PISO	ATICO D
Nº DORMITORIOS	1
SUP. UTIL	42,10 m2

DATOS ECONÓMICOS VENTA

MODULO	1.350,00 €
PRECIO VIVIENDA	56.835,00 €
BASE IMPONIBLE	56.835,00 €
IVA	2.273,40 €
PRECIO TOTAL	59.108,40 €
ENTRADA FIRMA CTTO.	7.000,00 €
ENTREGA DE LLAVES	52.108,40 €

DATOS ECONÓMICOS ALQUILER CON OPCIÓN A COMPRA

CUOTA ALQUILER	262,70 €
COEFICIENTE A VENTA	90% PRIMER AÑO
	80% SEGUNDO AÑO
	70 % TERCER AÑO
	60 % CUARTO AÑO
	50 % A PARTIR QUINTO AÑO

PORTAL

ACCESO A LA VIVIENDA

BAÑO

DORMITORIO

COCINA

ACCESO A LA TERRAZA
DESDE LA COCINA

SALÓN

ACCESO A LA TERRAZA
DESDE EL SALÓN

TERRAZA

TERRAZA